

# A type / 3 LDK

生活空間面積

95.97m<sup>2</sup>[29.03坪]

専有面積



81.37m<sup>2</sup>[24.61坪]

バルコニー面積

14.60m<sup>2</sup>[ 4.41坪]


	D	E
19F		
18F	A	B C
17F	A	B C
16F	A	B C
15F	A	B C
14F	A	B C
13F	A	B C
12F	A	B C
11F	A	B C
10F	A	B C
9F	A	B C
8F	A	B C
7F	A	B C
6F	A	B C
5F	A	B C
4F	A	B C
3F	A	B C
2F	Entrance	Common Space
1F		Parking

# Menu plan / 4 LDK

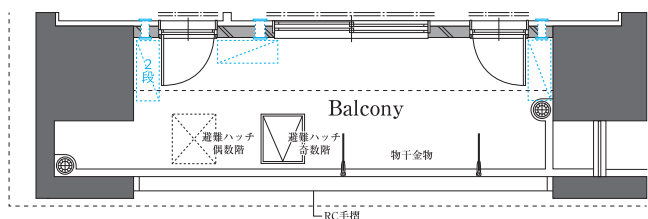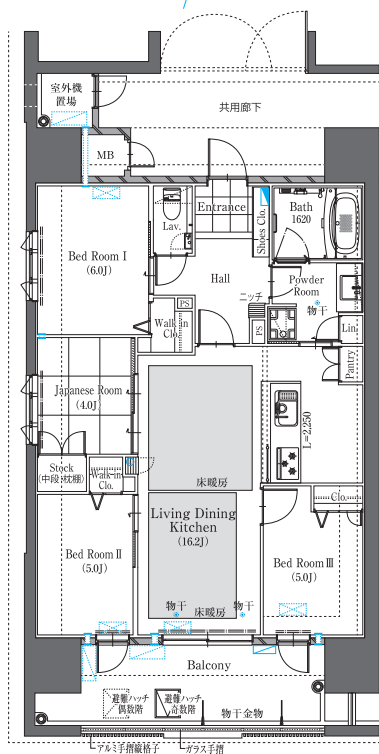

2~4階手摺形状

リビングを中心に各居室がレイアウトされた、明るい角住戸。  
3つのウォークインクローゼットやキッチンのパントリーなど  
収納スペースもたっぷり確保しています。  
20帖以上のLDKとアイランドキッチンはゆとりと笑顔が生まれます。

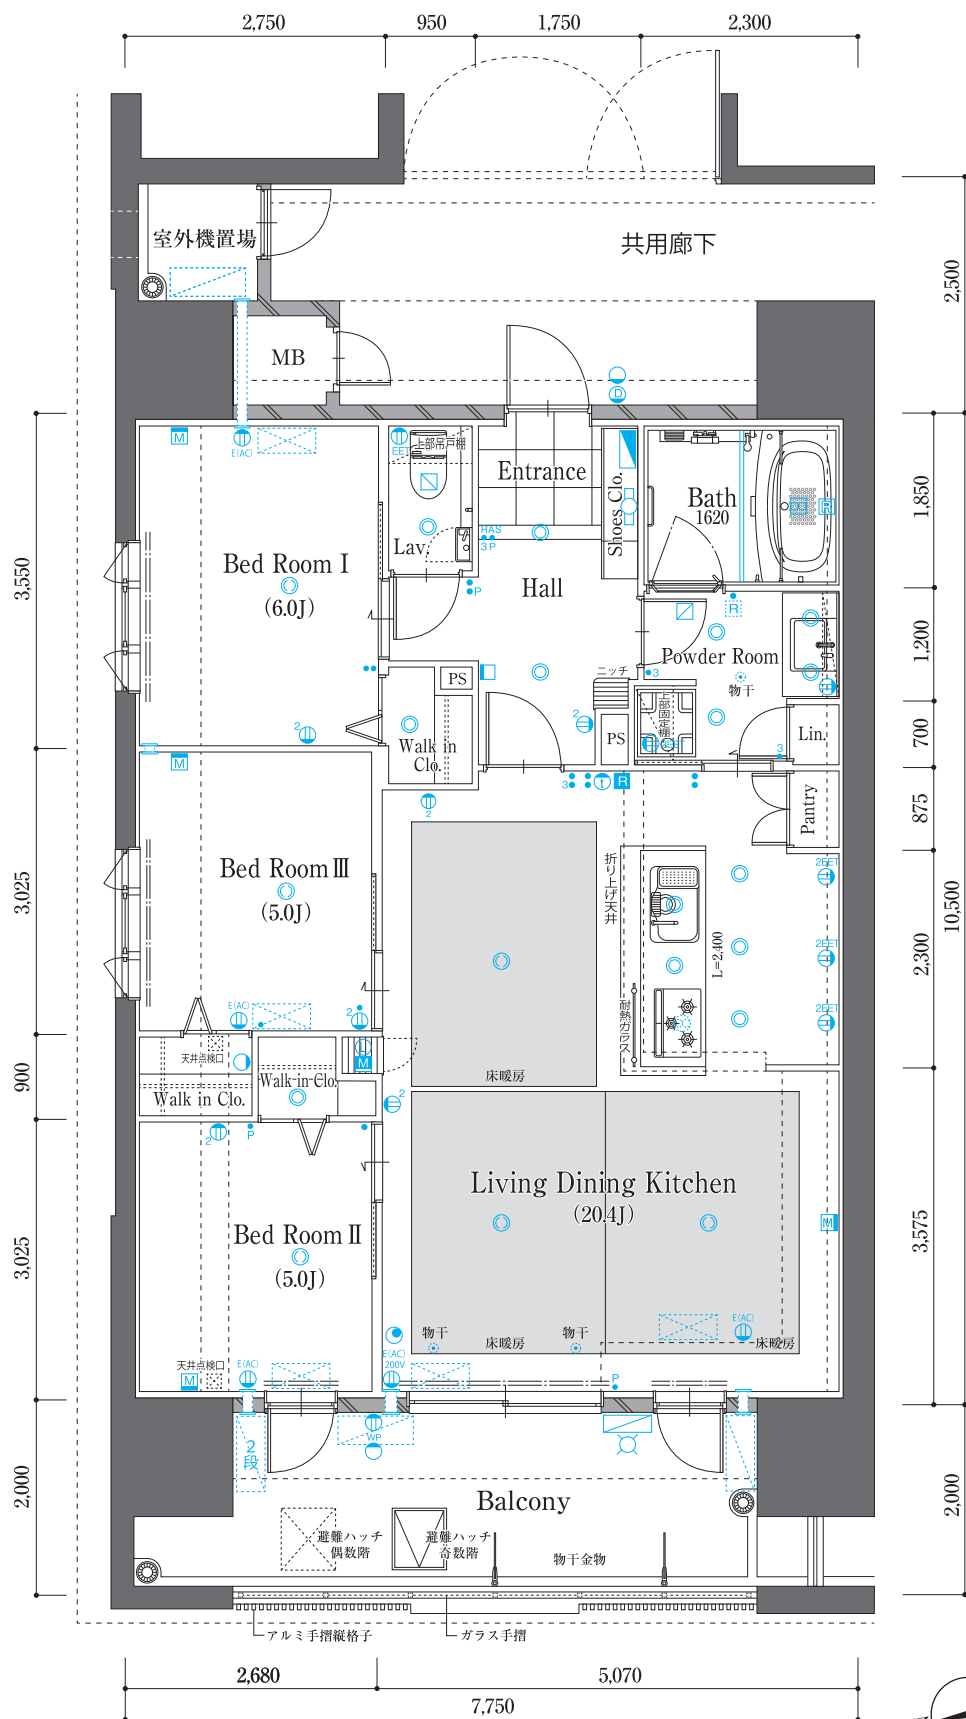

scale: 1/80