

# C type / 4LDK

生活空間面積

111.80m<sup>2</sup> [33.81坪]

専有面積


88.20m<sup>2</sup> [26.68坪]

バルコニー面積


23.60m<sup>2</sup> [ 7.13坪]

	D	E
19F		
18F	A	B
17F	A	B
16F	A	B
15F	A	B
14F	A	B
13F	A	B
12F	A	B
11F	A	B
10F	A	B
9F	A	B
8F	A	B
7F	A	B
6F	A	B
5F	A	B
4F	A	B
3F	A	B
2F	A	B
1F	Entrance	Common Space Parking

採光・通風たっぷりの角住戸ならではの魅力を享受。  
奥行2メートルの2つのバルコニーは、多彩に使える開放的な空間です。  
キッチンはいれやすい窓付きで、明るく、換気にも便利。  
和室を開放してLDKと連動させれば、約22帖の大空間が誕生します。

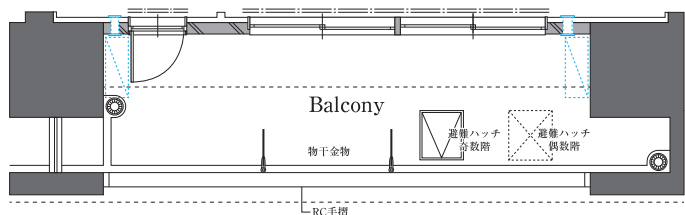

2~4階手摺形状

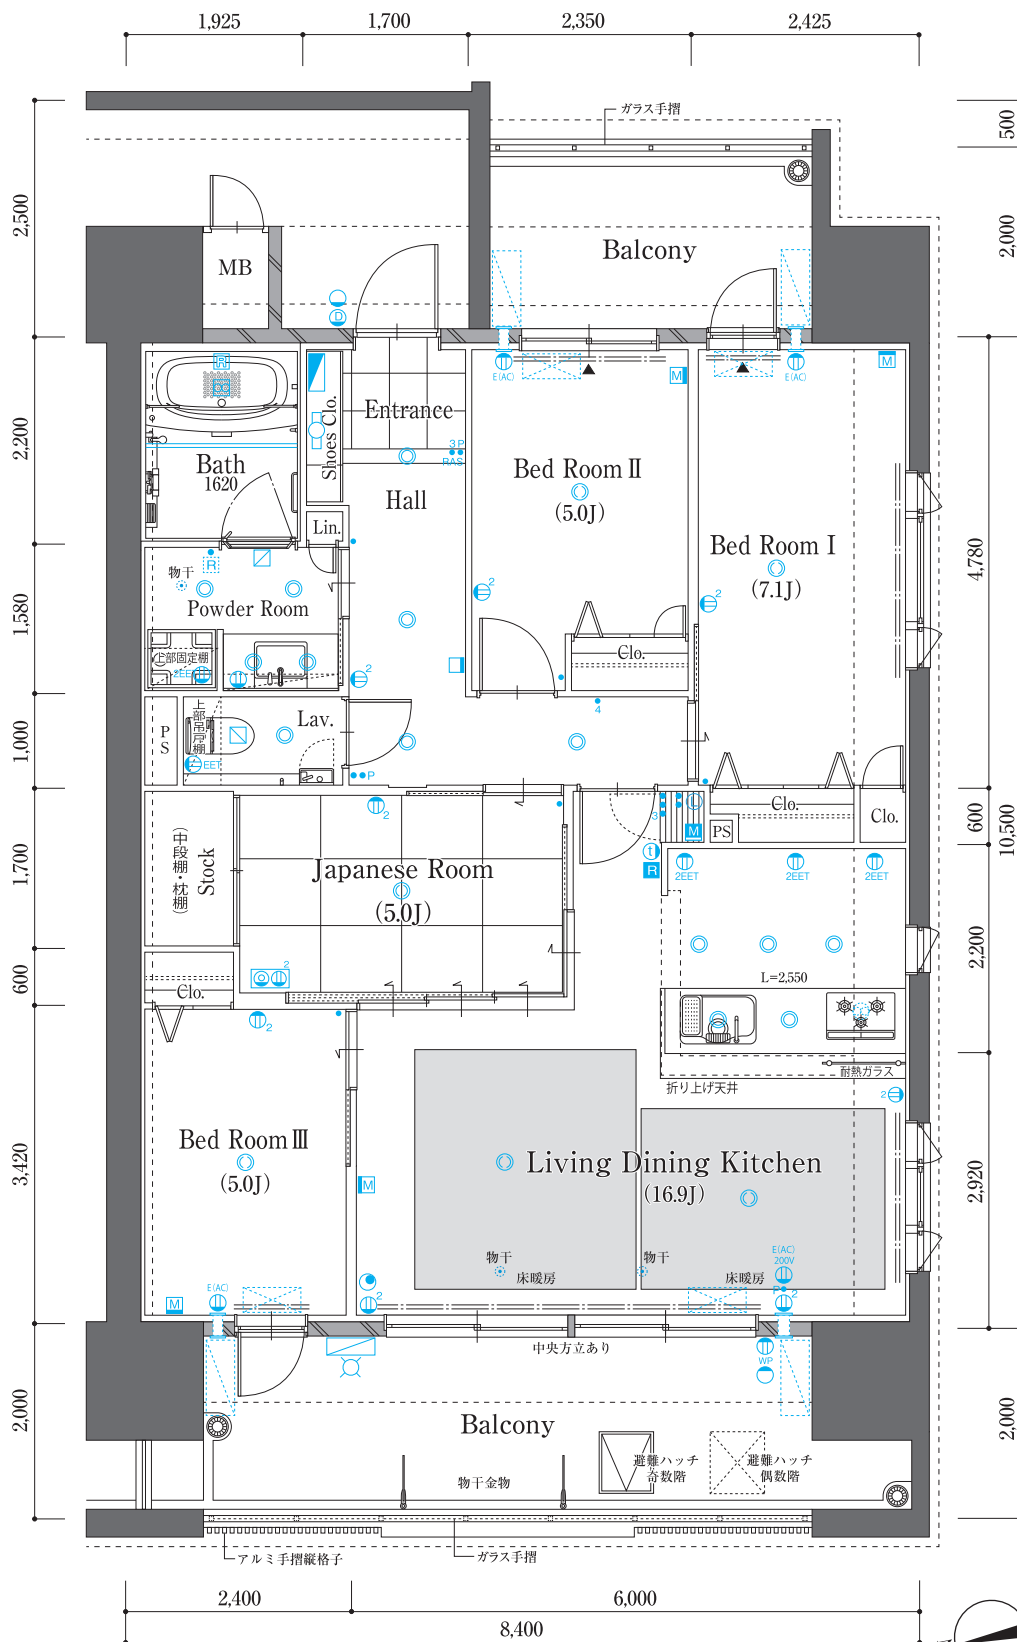

scale: 1/80